




WC - ЧЕОРЦОВИ
(ЕАЗИЕНКА)

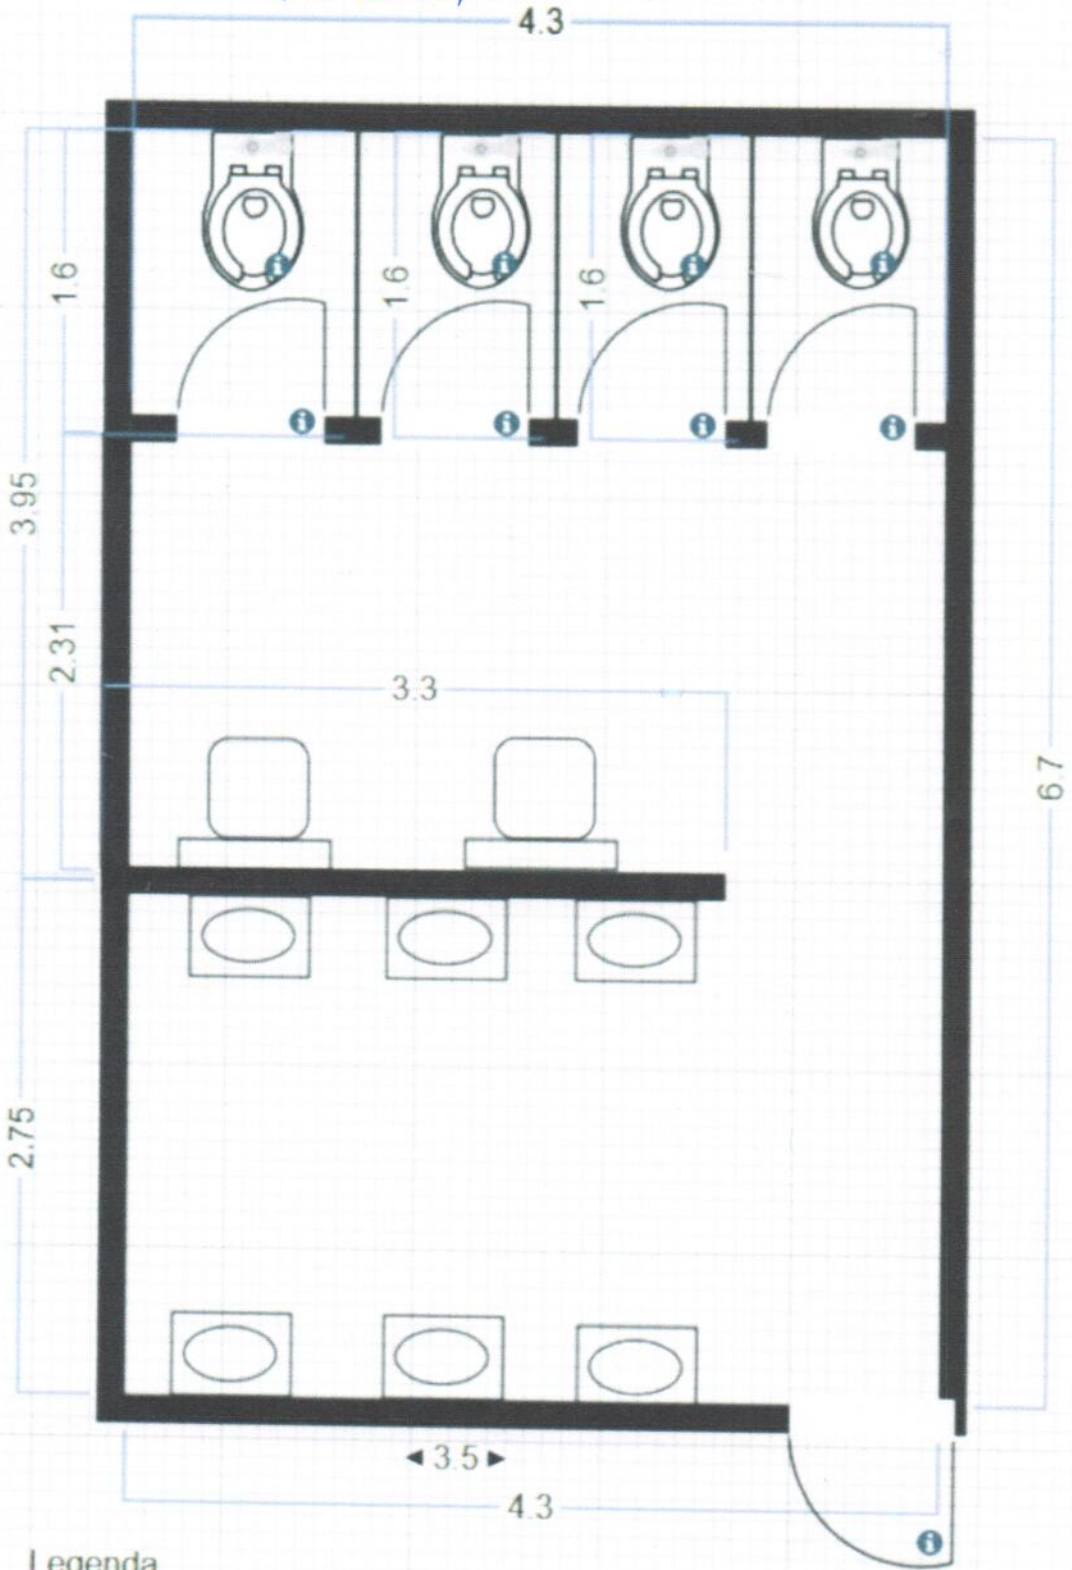

Legenda

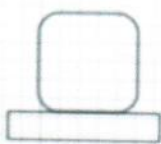


pisuar

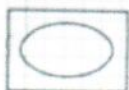


umywalka

Lech Wyszomirski
Uprawnienia w specjalności
konstrukcyjno-budowlanej
CIE 57/83, MAZ/BO/4753/01
06-500 Mława, ul. Szwejkowskiego 6

WC - DZIEWCZĄT
(ŁAZIENKA)

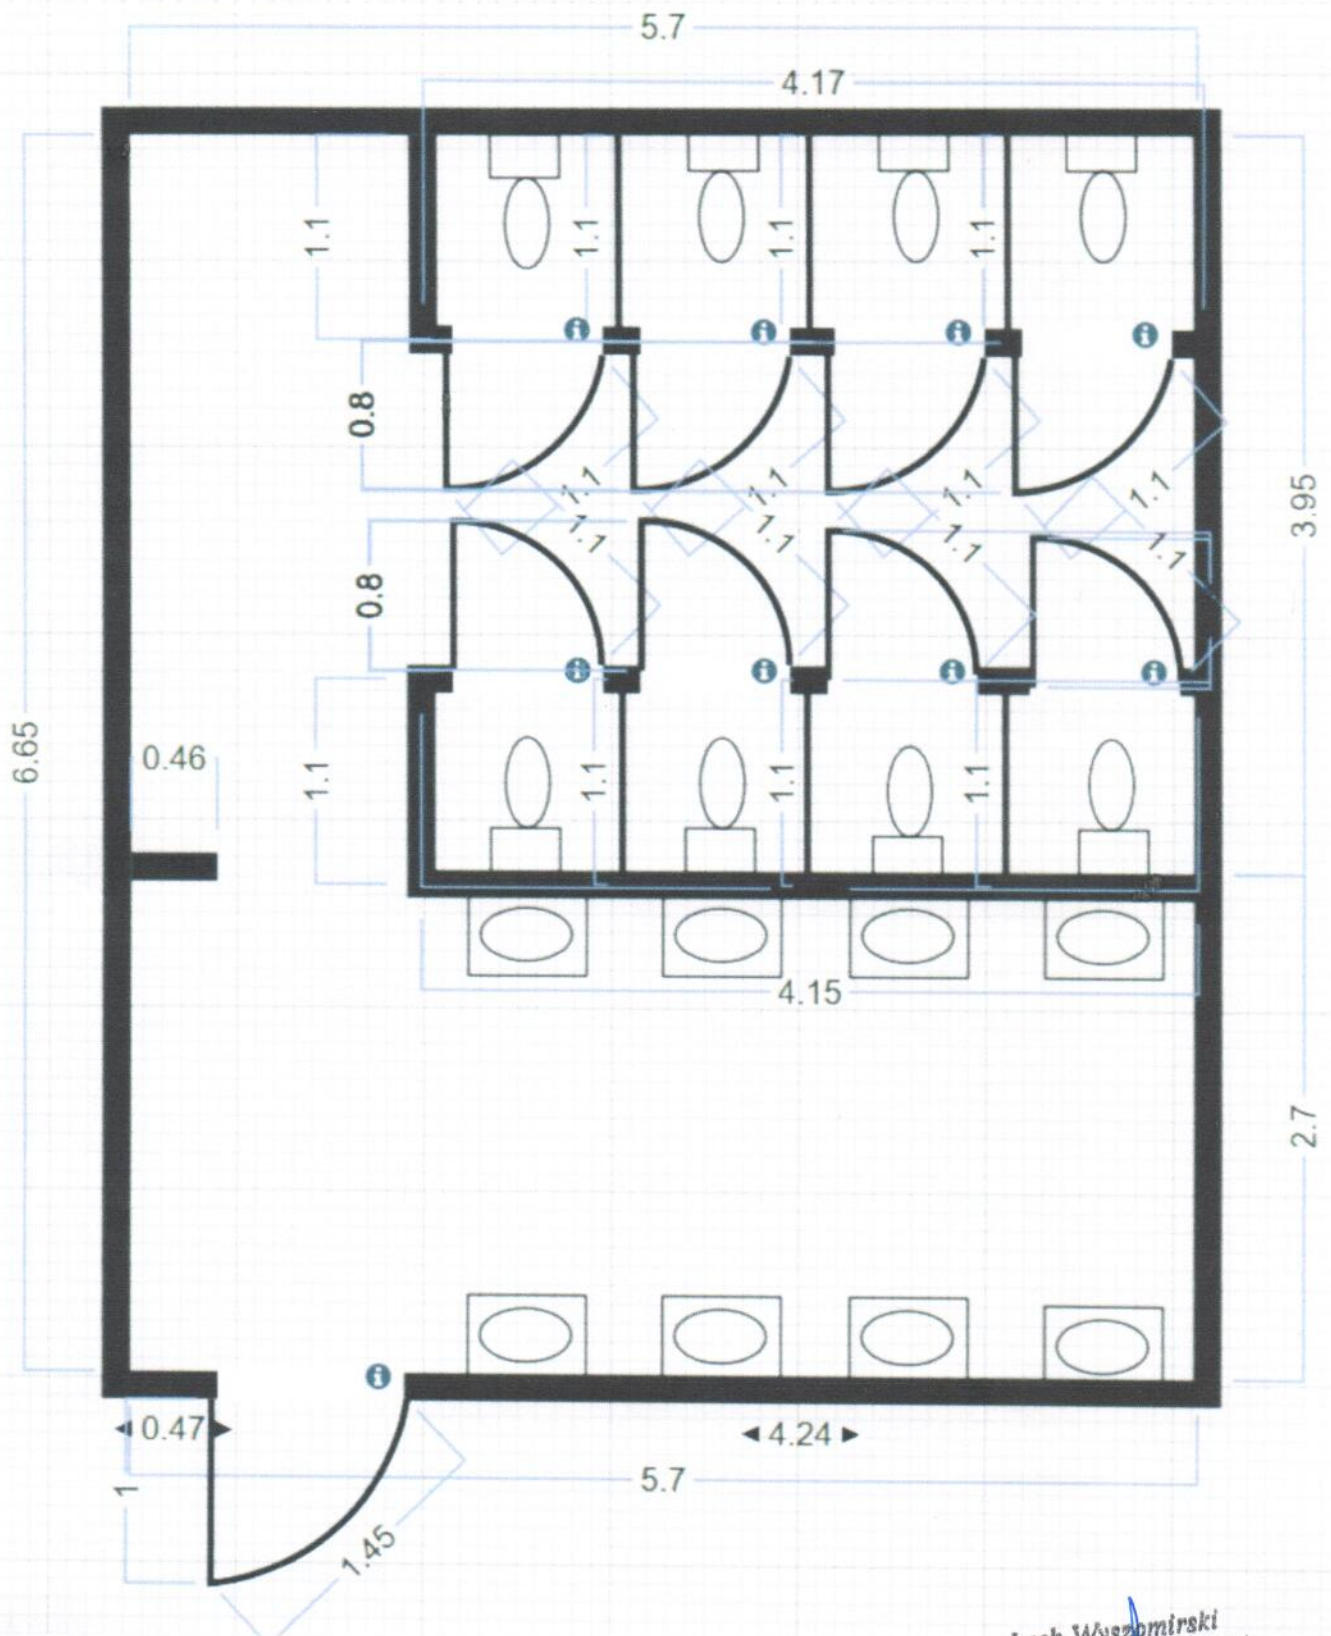

Lech Wyszpiński
Upewnienia w specjalności
konstrukcyjno-budowlanej
CIE 57/83, MAZ/BO/4753/01
06-500 Miawa, ul. S. Wojtkowskiego 6

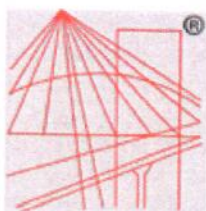

P O L S K A
I Z B A
I N Ż Y N I E R Ó W
B U D O W N I C T W A

Zaświadczenie

o numerze weryfikacyjnym:

MAZ-QYA-8NT-R4S *

Pan LECH DARIUSZ WYSZOMIRSKI o numerze ewidencyjnym MAZ/BO/4753/01
adres zamieszkania SZWEJKOWSKIEGO 6, 06-500 MŁAWA
jest członkiem Mazowieckiej Okręgowej Izby Inżynierów Budownictwa i posiada wymagane
ubezpieczenie od odpowiedzialności cywilnej.
Niniejsze zaświadczenie jest ważne od 2020-01-01 do 2020-12-31.

Zaświadczenie zostało wygenerowane elektronicznie i opatrzone bezpiecznym podpisem elektronicznym
weryfikowanym przy pomocy ważnego kwalifikowanego certyfikatu w dniu 2019-12-05 roku przez:

Roman Lulis, Przewodniczący Rady Mazowieckiej Okręgowej Izby Inżynierów Budownictwa.

(Zgodnie art. 5 ust 2 ustawy z dnia 18 września 2001 r. o podpisie elektronicznym (Dz. U. 2001 Nr 130 poz. 1450) dane w postaci
elektronicznej opatrzone bezpiecznym podpisem elektronicznym weryfikowanym przy pomocy ważnego kwalifikowanego certyfikatu są
równoważne pod względem skutków prawnych dokumentom opatrzonym podpisami własnoręcznymi.)

* Weryfikację poprawności danych w niniejszym zaświadczeniu można sprawdzić za pomocą numeru weryfikacyjnego zaświadczenia na
stronie Polskiej Izby Inżynierów Budownictwa www.piib.org.pl lub kontaktując się z biurem właściwej Okręgowej Izby Inżynierów
Budownictwa.